


大抵分
りませ
ん


☆ config 送り
、保守
の注意

・ 2501
・ ipad
・ MBSVR

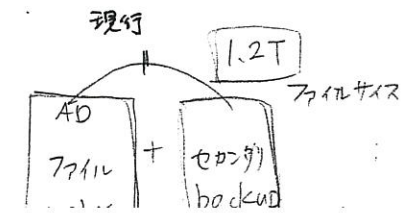


2号館
1~3F

付替え子。

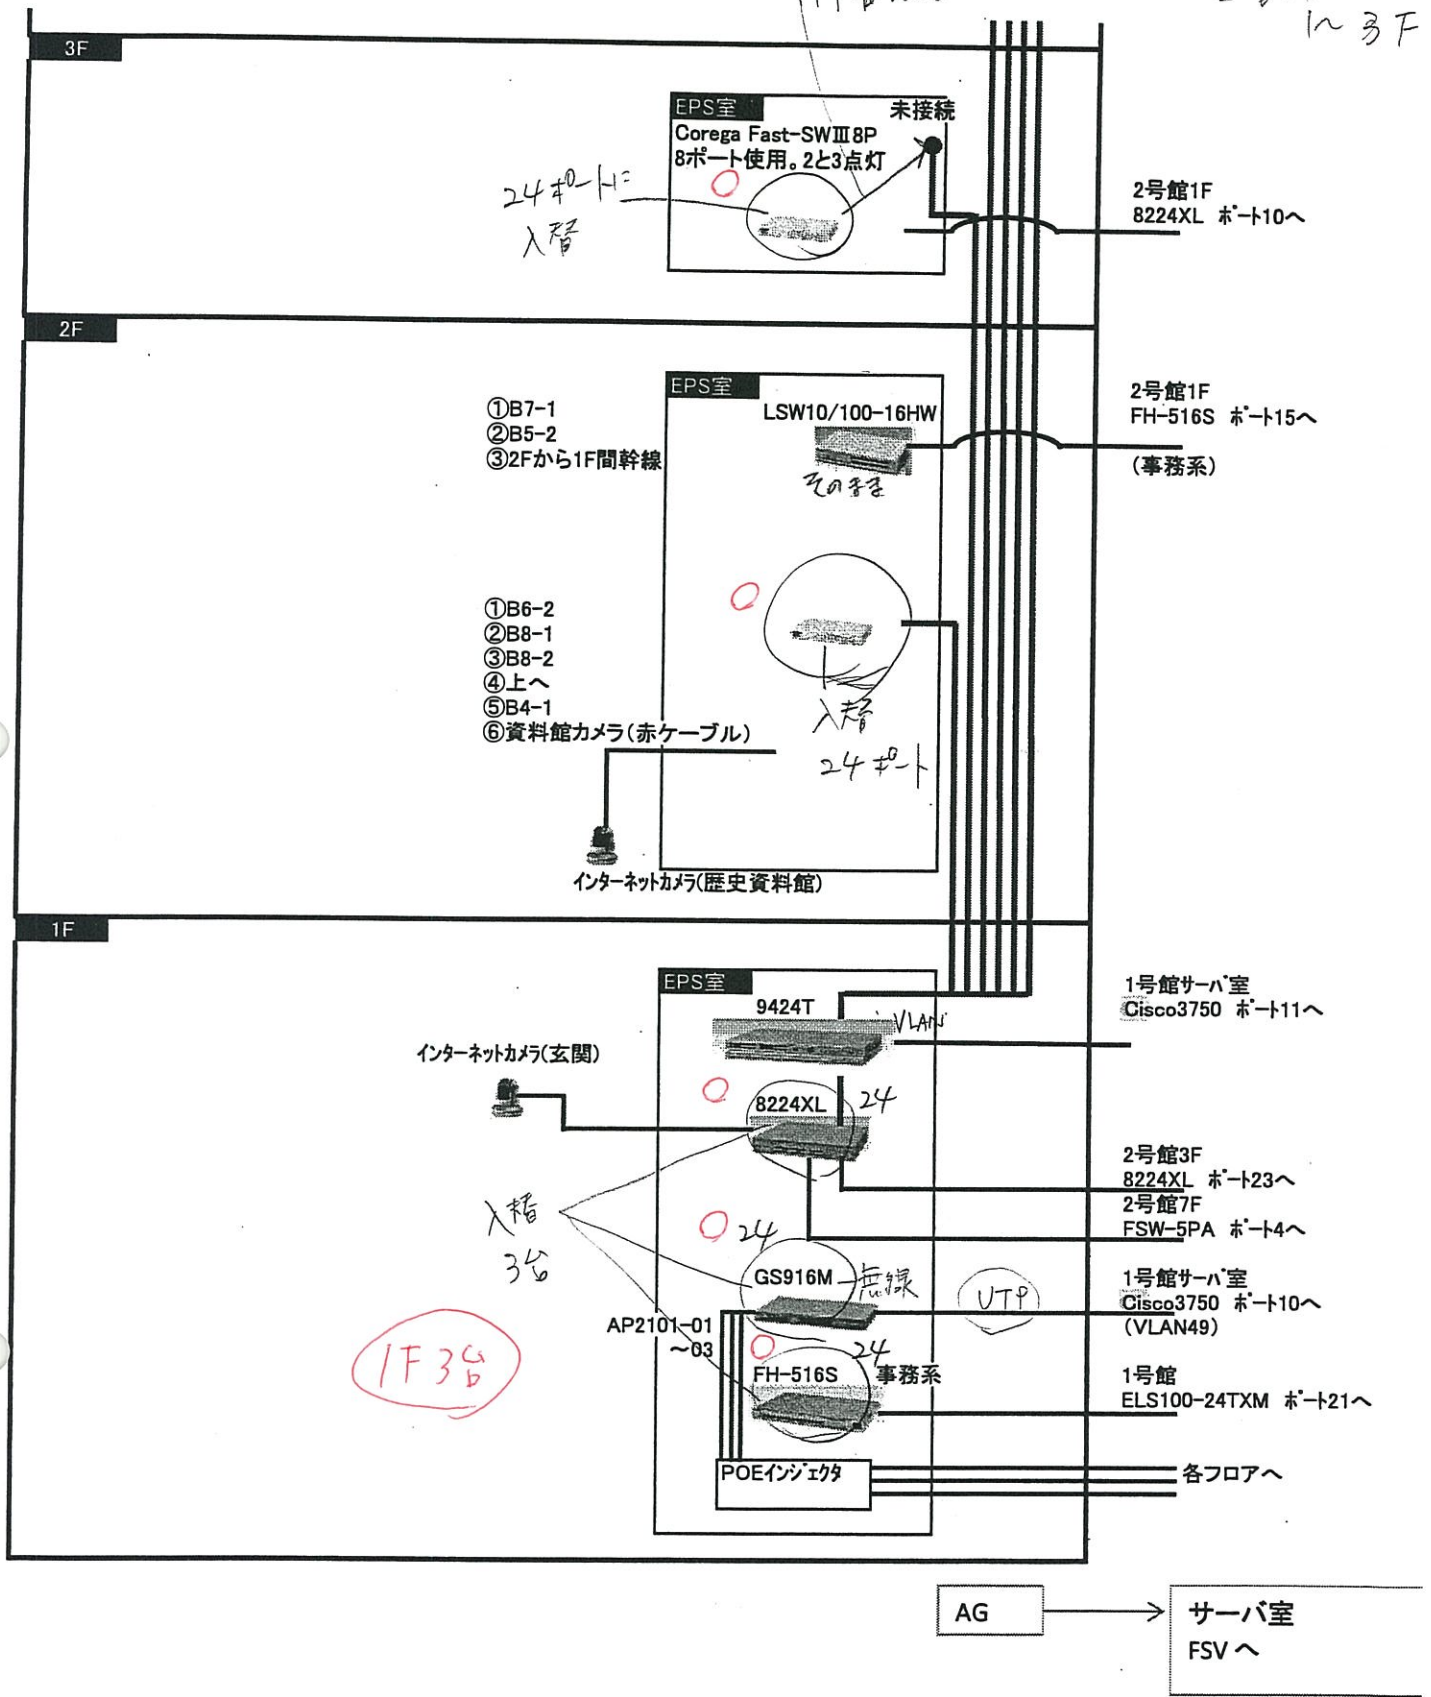

2号館. 3F. 7F?

2号 24 x 9

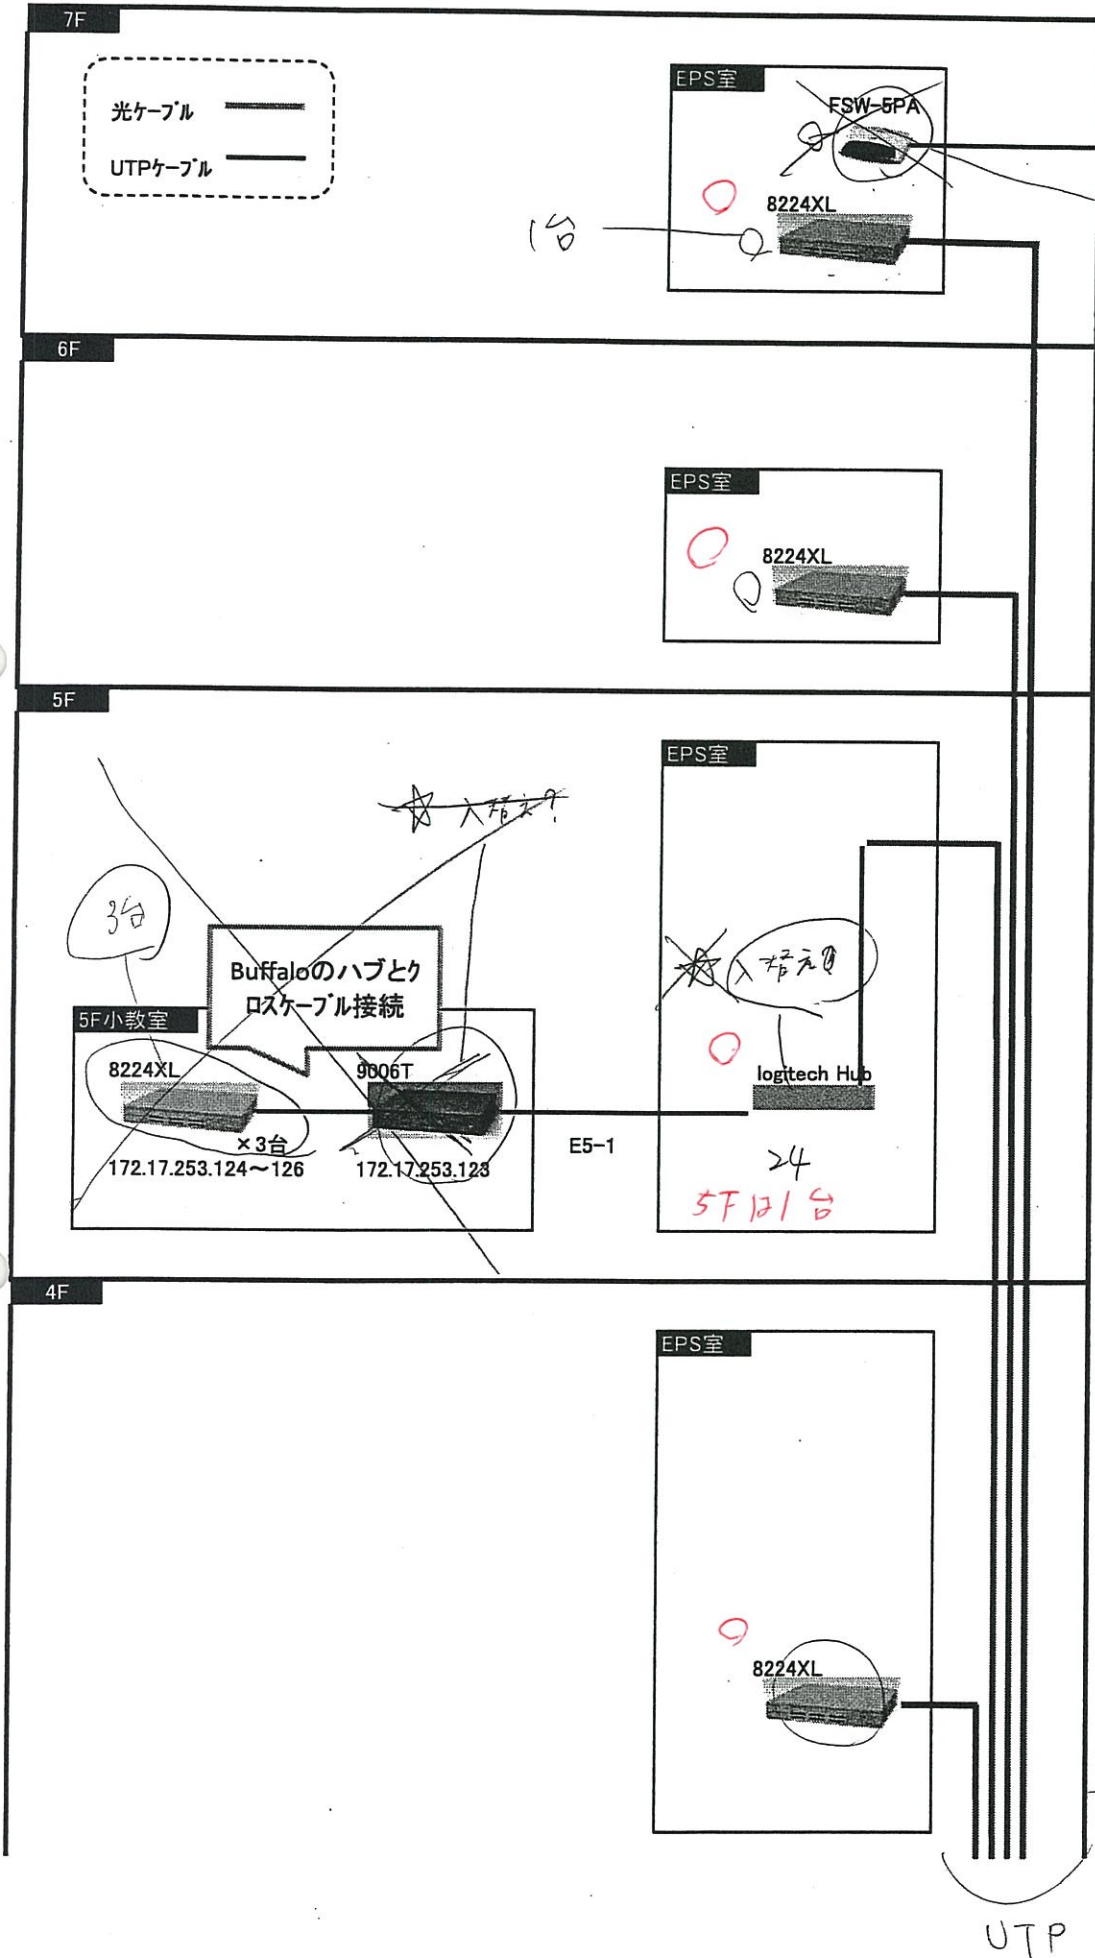

2号館1F
8224XL ポート23へ



? 無線対応
入替えしていい?
☆ 確認

E5-1

24
5Fは1台

UTP

3号

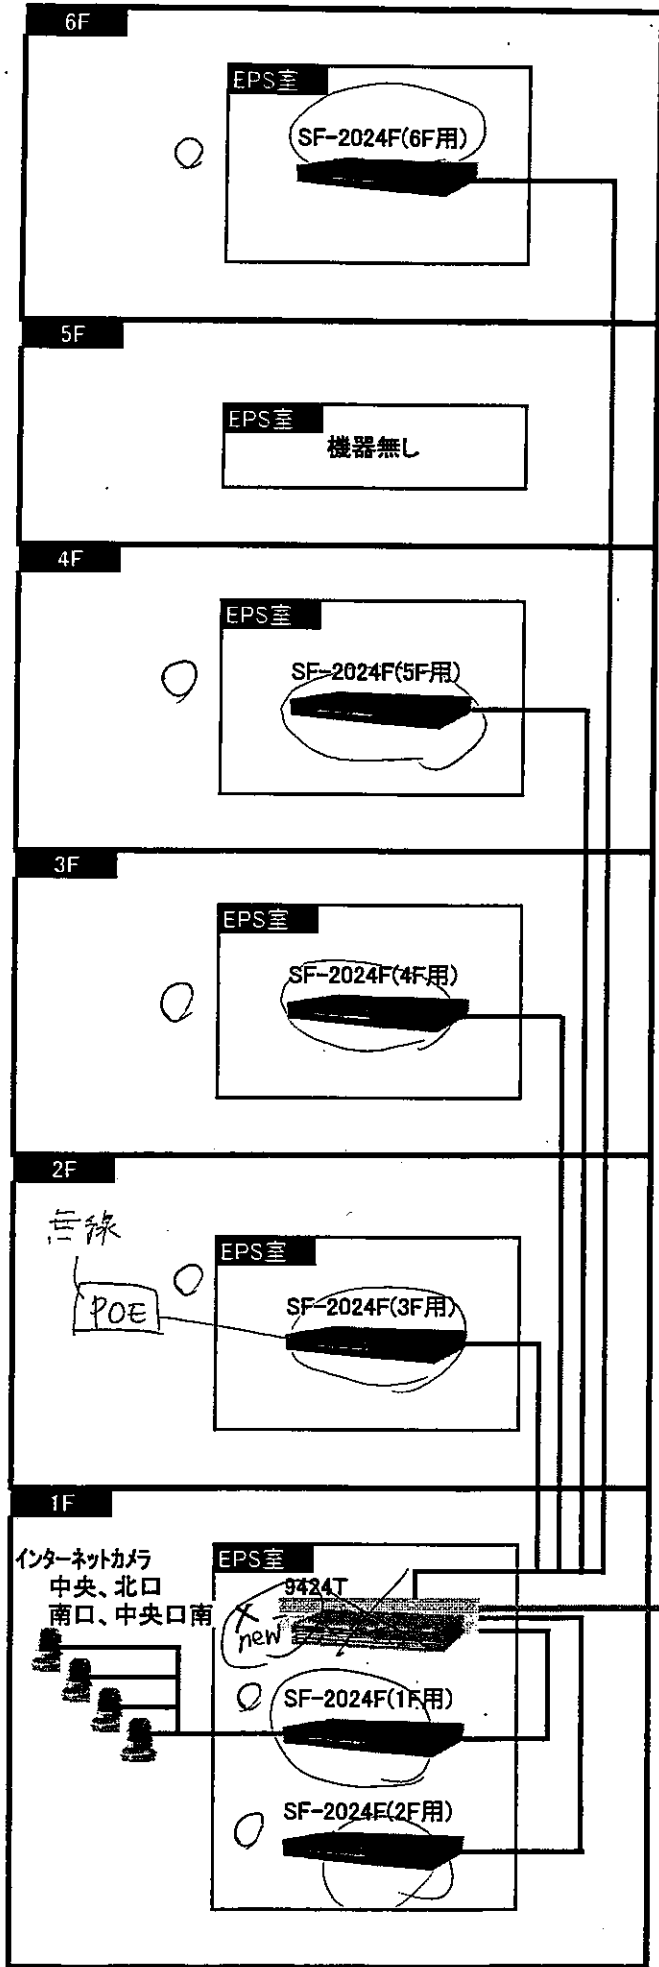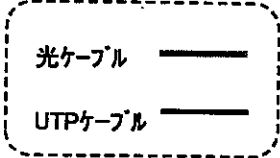

VLAN
3号 24x6

3号館のみ
VLANの識別

1号館サーバ室
Cisco3750 ポート25へ

- 1) ALLAID の後継
- 2) 作業
- 3) 対応
- 4) 10月甲