


規制図(A)

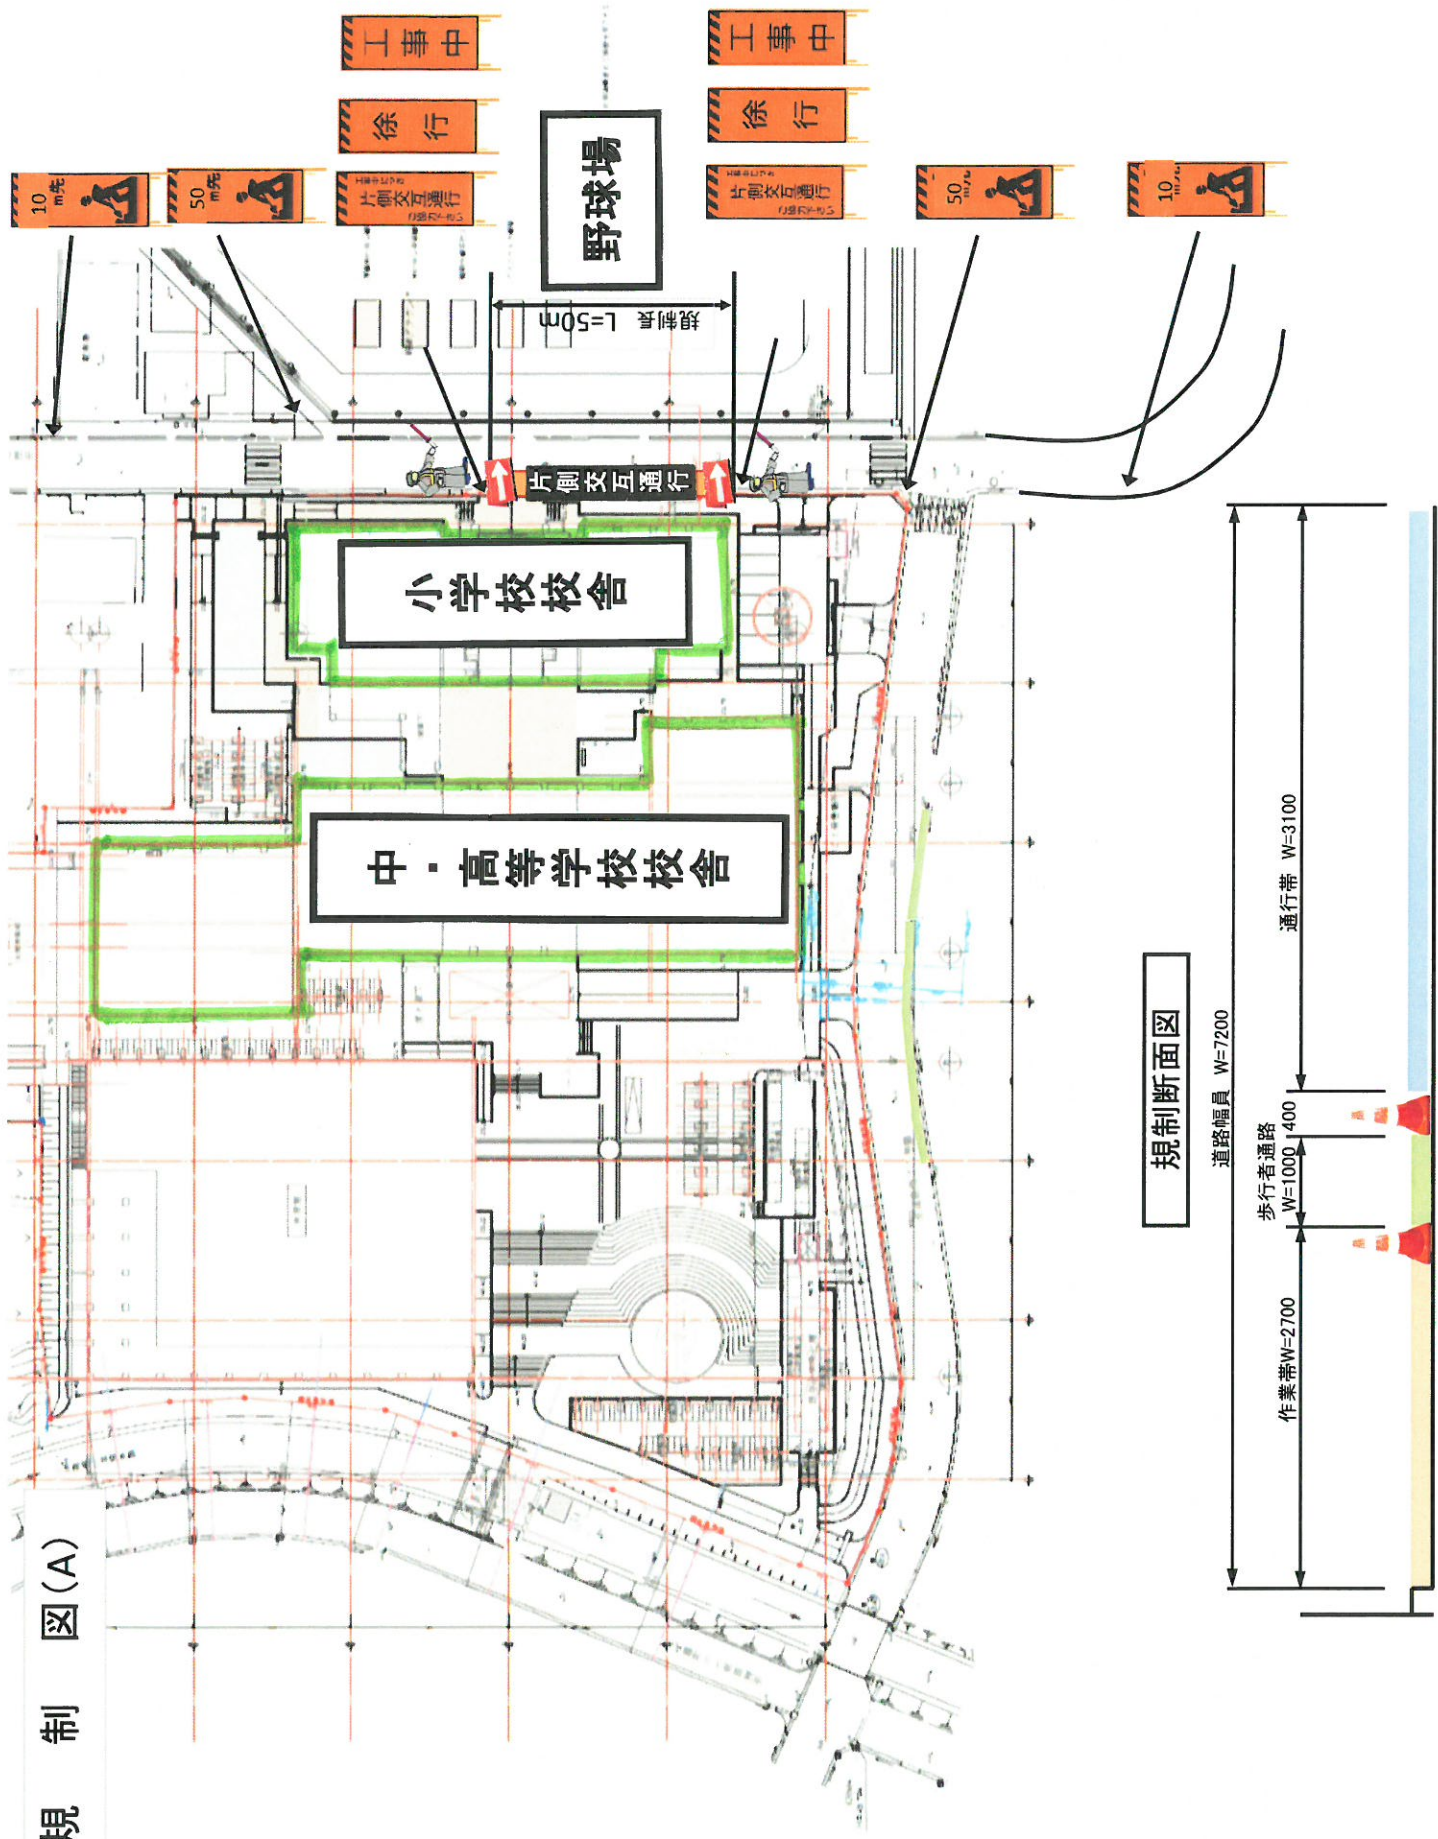

工事中
徐行

工事中
徐行

野球場

小学校校舎

中・高等学校校舎

片側交互通行

L=50m
歩道幅員

規制断面図

道路幅員 W=7200


歩行者通路
W=1000

400

作業帯 W=2700

通行帯 W=3100

規制図(B)

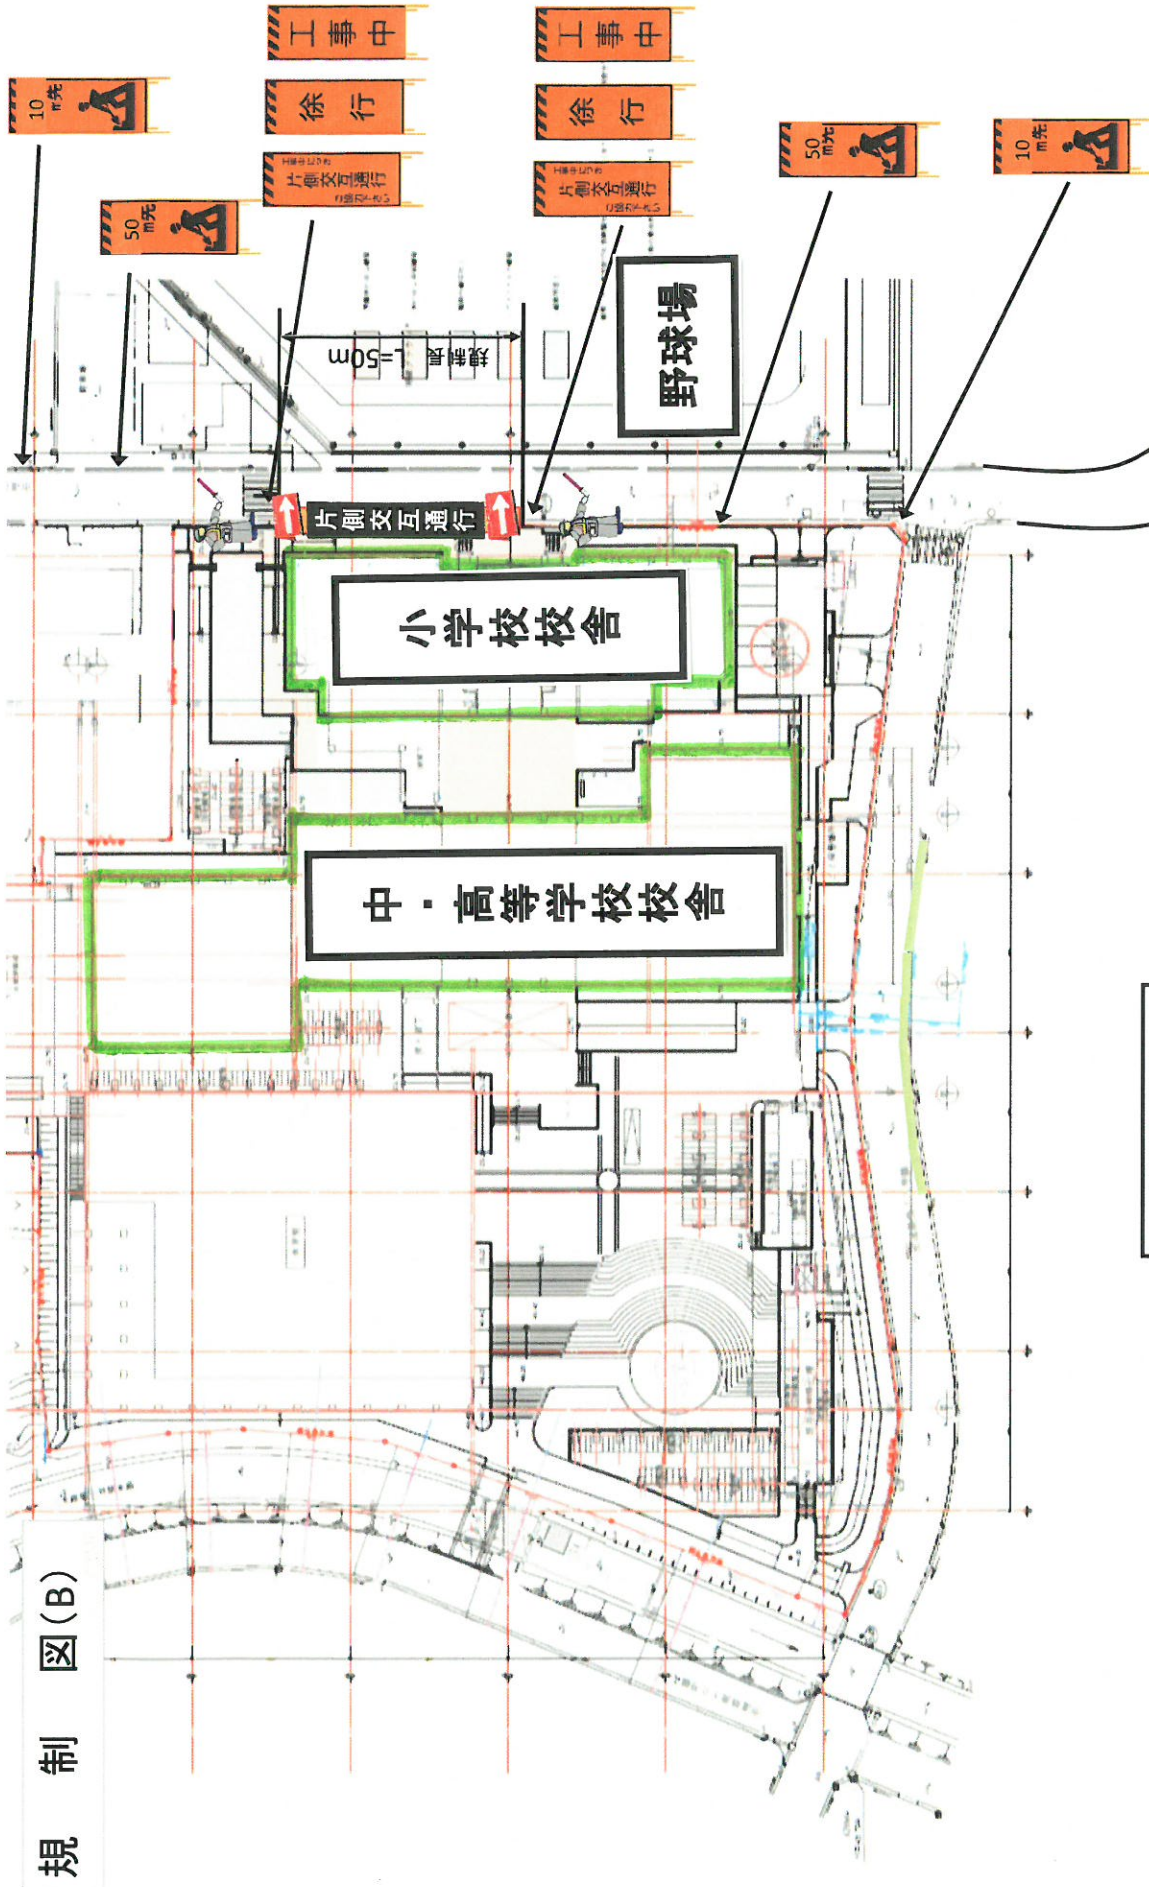

規制断面図

